


## LÉGENDE

COULEUR DE VIGNETTES	IDENTIFICATION	NUMÉRO SUR LA VIGNETTE
ROUGE	MÉDECIN	1
BLEU	DIRECTEUR	2
GRIS	EMPLOYÉ	3
ORANGE	GESTIONNAIRE	4
GRIS	FOURNISSEUR	5
JAUNE	BÉNÉVOLE	6
JAUNE	FAMILLE CHSLD	7
JAUNE		8
JAUNE	FLOTTE DE VÉHICULES	9
JAUNE	VIGNETTE TEMPORAIRE	10

STATIONNEMENT RÉSERVÉ AUX DÉTENTEURS DE VIGNETTE DU CIUSSS :



NOMBRE DE STATIONNEMENTS - CIUSSS : 32

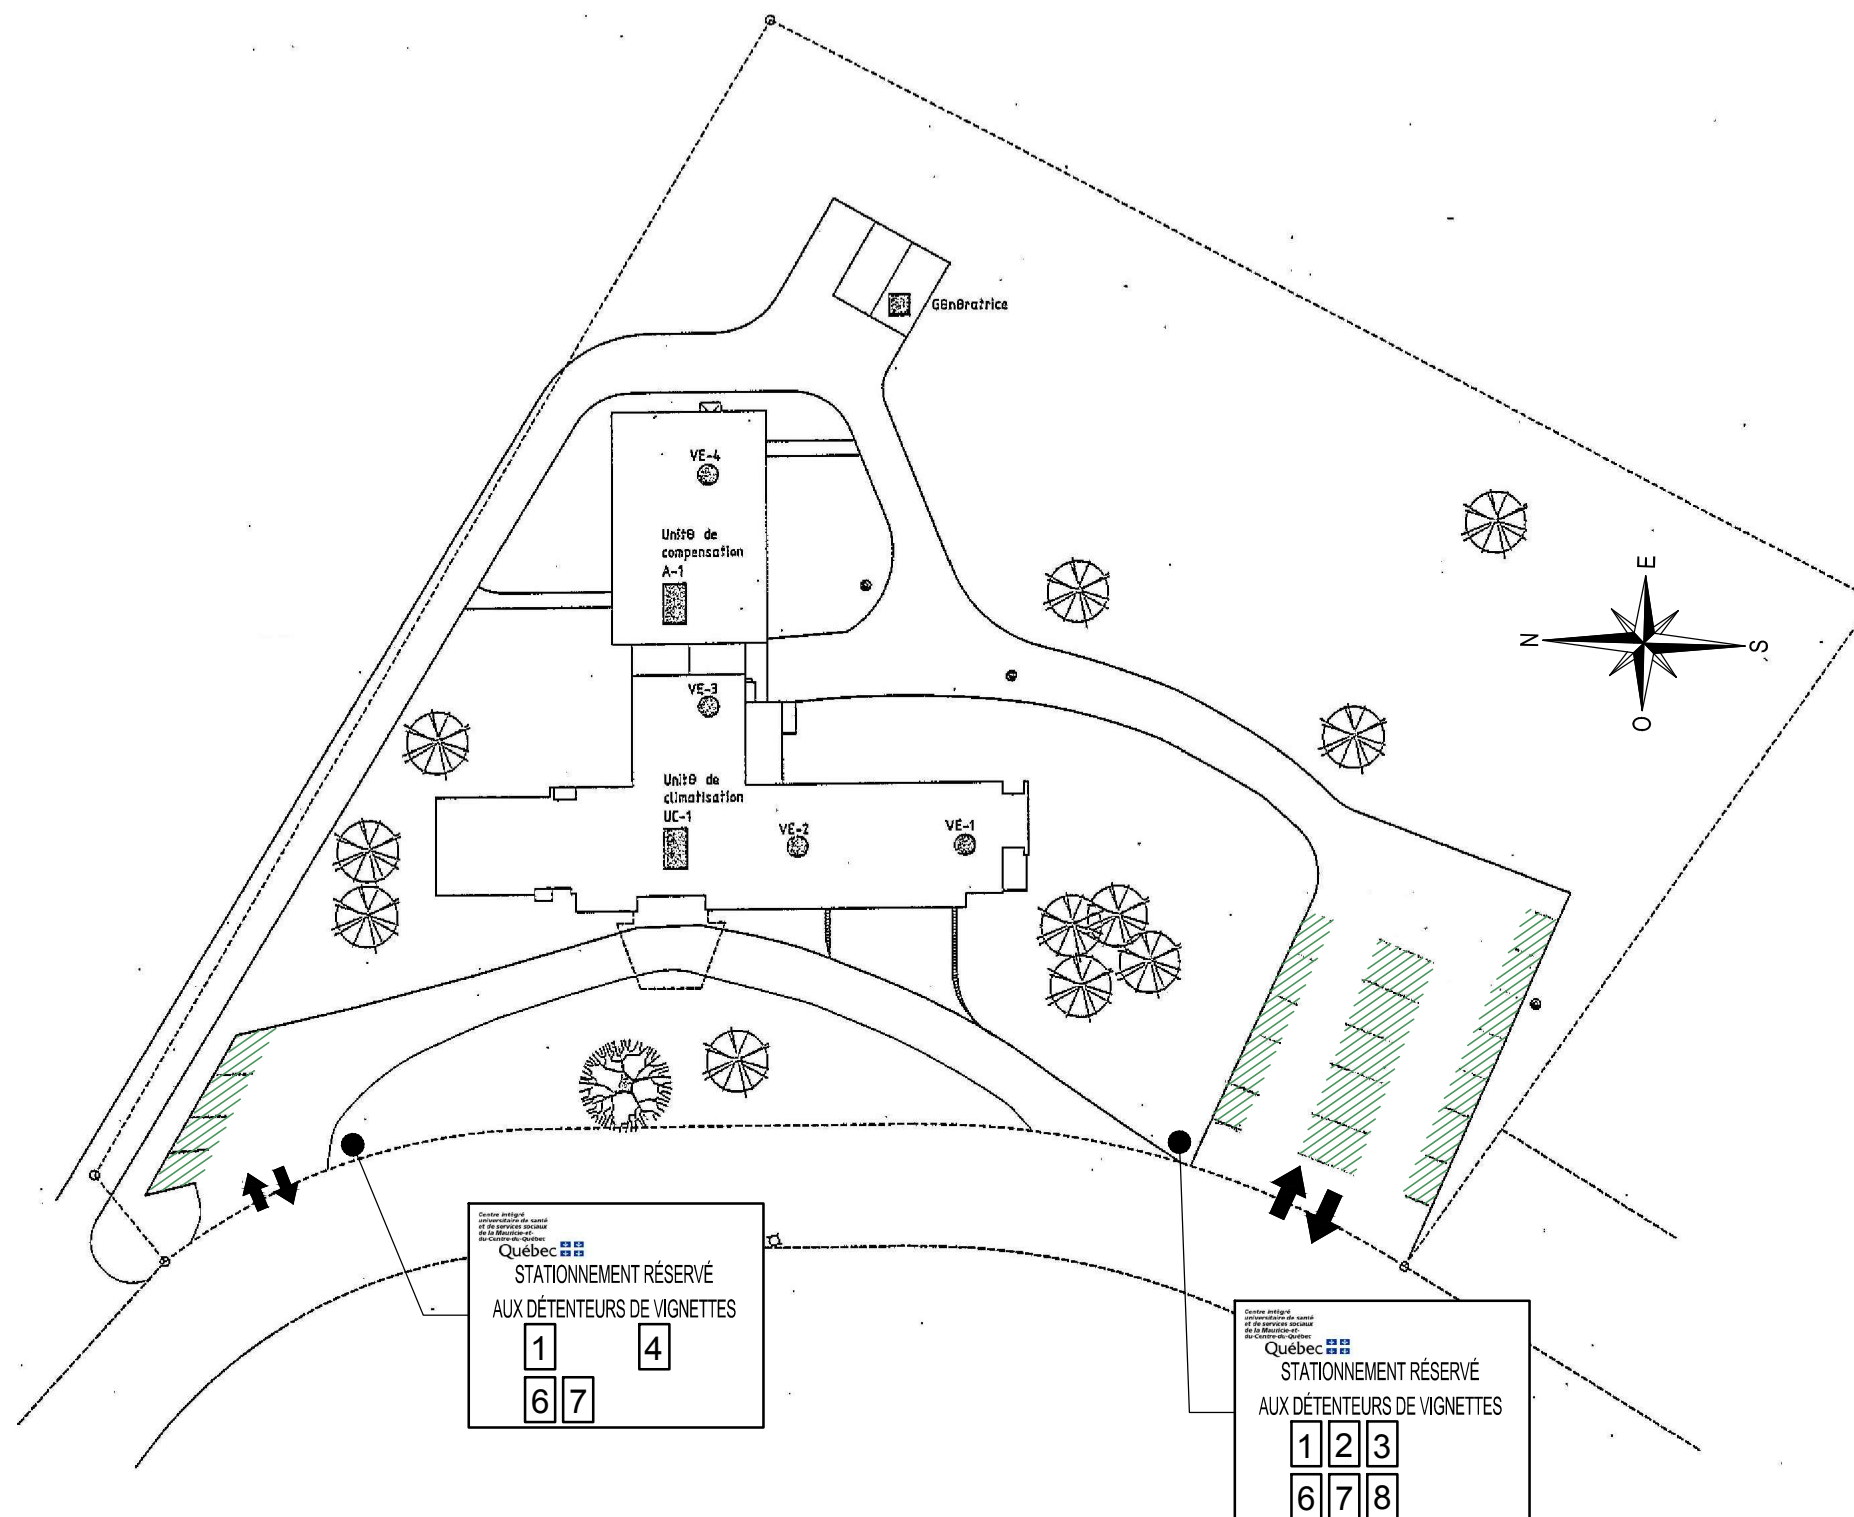

AVANT LE DÉBUT DES TRAVAUX L'ENTREPRENEUR DEVRA VÉRIFIER TOUTES LES DIMENSIONS ET TOUTES LES INFORMATIONS DONNÉES SUR CES DOCUMENTS QUI SONT SOUS SA RESPONSABILITÉ. LES EXIGENCES DU CODE NATIONAL DU BÂTIMENT ÉDITION 2005 SES RÉVISIONS ET SES DOCUMENTS CONNEXES, INCLUANT LES BULLETINS TECHNIQUES DES CONSTRUCTEURS, S'APPLIQUE A CE PROJET DE CONSTRUCTION ET CE, SELON LES RÈGLES DE L'ART.

Projet No:  
150821-001-D

Dessine par:  
M.L

Vérifier par:  
J.B

Echelle:  
NON À L'ÉCHELLE

Titre du dessin:  
CENTRE D'HÉBERGEMENT DES ÉTOILES-D'OR  
ZONE DE STATIONNEMENT

Date:  
08-OCT-2015

2453, BOULEVARD DES HÊTRES,  
SHAWINIGAN, QC. G9N 3A4  
T: (819) 731-0499 F: (819) 731-0489  
WWW.EXBC.CA | INFO@EXBC.CA



Adresse du bâtiment :  
10 RUE L'HEUREUX,  
WARWICK, QC, JOA 1M0

Centre intégré  
universitaire de santé  
et de services sociaux  
de la Mauricie-et-  
du-Centre-du-Québec

