
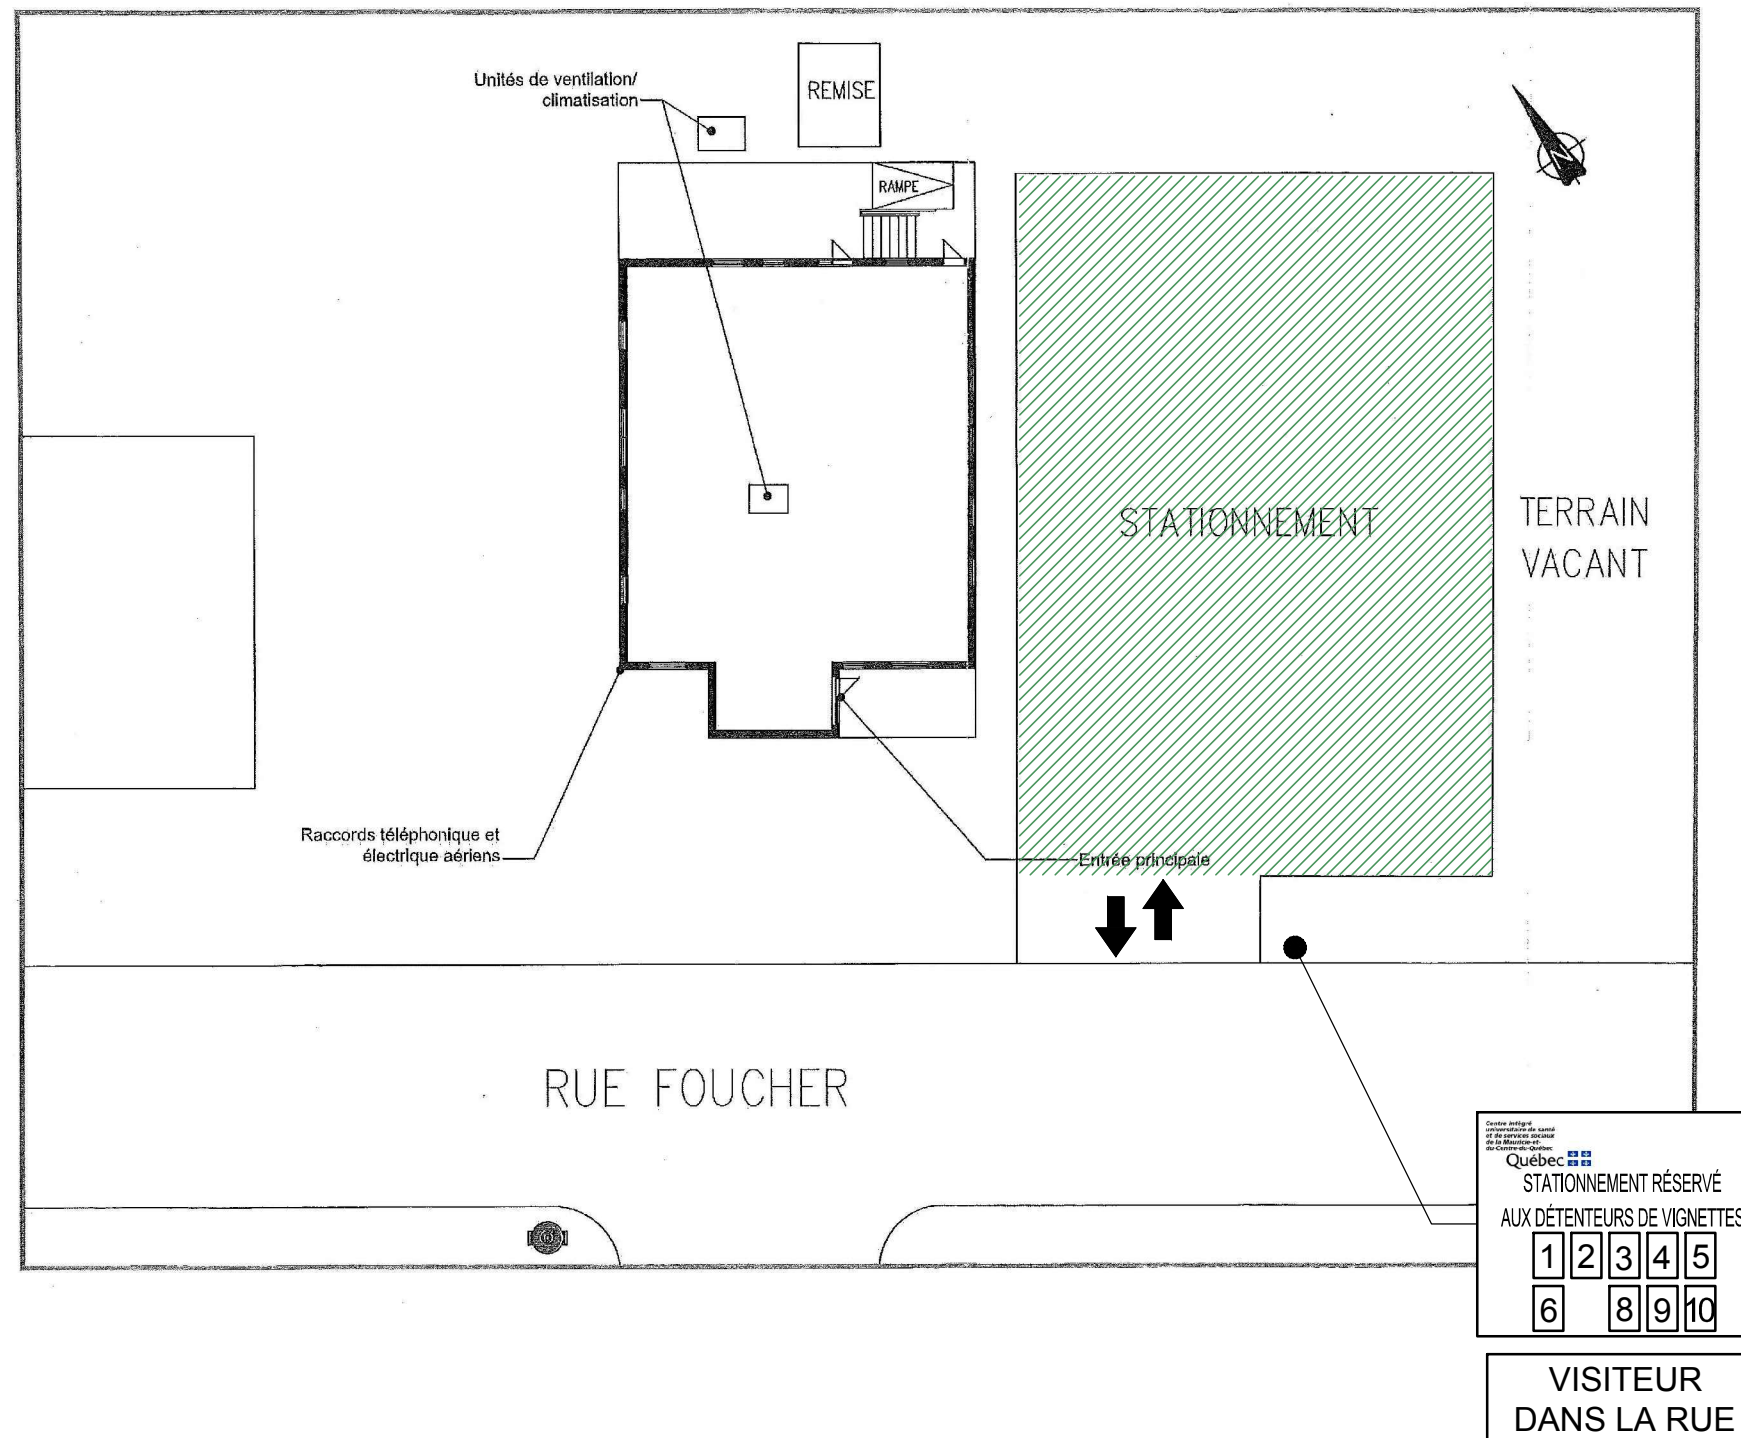


LÉGENDE

COULEUR DE VIGNETTES	IDENTIFICATION	NUMÉRO SUR LA VIGNETTE
ROUGE	MÉDECIN	1
BLEU	DIRECTEUR	2
GRIS	EMPLOYÉ	3
ORANGE	GESTIONNAIRE	4
GRIS	FOURNISSEUR	5
JAUNE	BÉNÉVOLE	6
JAUNE	FAMILLE CHSLD	7
JAUNE		8
JAUNE	FLOTTE DE VÉHICULES	9
JAUNE	VIGNETTE TEMPORAIRE	10

STATIONNEMENT RÉSERVÉ AUX DÉTENTEURS DE VIGNETTE DU CIUSSS : 


NOMBRE DE STATIONNEMENTS - CIUSSS : 56



AVANT LE DÉBUT DES TRAVAUX L'ENTREPRENEUR DEVRA VÉRIFIER TOUTES LES DIMENSIONS ET TOUTES LES INFORMATIONS DONNÉES SUR CES DOCUMENTS QUI SONT SOUS SA RESPONSABILITÉ. LES EXIGENCES DU CODE NATIONAL DU BÂTIMENT ÉDITION 2005 SES RÉVISIONS ET SES DOCUMENTS CONNEXES, INCLUANT LES BULLETINS TECHNIQUES DES CONSTRUCTEURS, S'APPLIQUE A CE PROJET DE CONSTRUCTION ET CE, SELON LES RÈGLES DE L'ART.

Projet No: 150821-001-D	Dessine par: M.L	Vérifier par: J.B	Echelle: NON À L'ÉCHELLE
Titre du dessin: CENTRE EN MALTRAITANCE GESTION DU STATIONNEMENT		Date: 08-OCT-2015	

2453, BOULEVARD DES HÊTRES,
SHAWINIGAN, QC. G9N 3A4
T: (819) 731-0499 F: (819) 731-0489
WWW.EXBC.CA | INFO@EXBC.CA



Adresse du bâtiment :
3090 RUE FOUCHER,
TROIS-RIVIÈRES, QC G8Z 1M3

Centre intégré
universitaire de santé
et de services sociaux
de la Mauricie-et-
du-Centre-du-Québec

