

LÉGENDE

COULEUR DE VIGNETTES	IDENTIFICATION	NUMÉRO SUR LA VIGNETTE
ROUGE	MÉDECIN	1
BLEU	DIRECTEUR	2
GRIS	EMPLOYÉ	3
ORANGE	GESTIONNAIRE	4
GRIS	FOURNISSEUR	5
JAUNE	BÉNÉVOLE	6
JAUNE	FAMILLE CHSLD	7
JAUNE		8
JAUNE	FLOTTE DE VÉHICULES	9
JAUNE	VIGNETTE TEMPORAIRE	10

STATIONNEMENT RÉSERVÉ AUX DÉTENEURS DE VIGNETTE DU CIUSSS :	
NOMBRE DE STATIONNEMENTS - CIUSSS : 35	
STATIONNEMENT VISITEUR :	
NOMBRE DE STATIONNEMENTS - VISITEUR : 3	

Centre intégré universitaire de santé et de services sociaux de la Mauricie et du Centre-du-Québec
Québec
 STATIONNEMENT RÉSERVÉ AUX DÉTENEURS DE VIGNETTES
 1 2 3 4 5
 6 8 9 10

Centre intégré universitaire de santé et de services sociaux de la Mauricie et du Centre-du-Québec
Québec
 STATIONNEMENT RÉSERVÉ AUX DÉTENEURS DE VIGNETTES
 1 2 3 4 5
 6 8 9 10

109e RUE

107e RUE

7e AVENUE

6e AVENUE


CENTRE ADMINISTRATIF C.S.V.M.

ENTRÉE AVANT

STATIONNEMENT

STATIONNEMENT


STATIONNEMENT

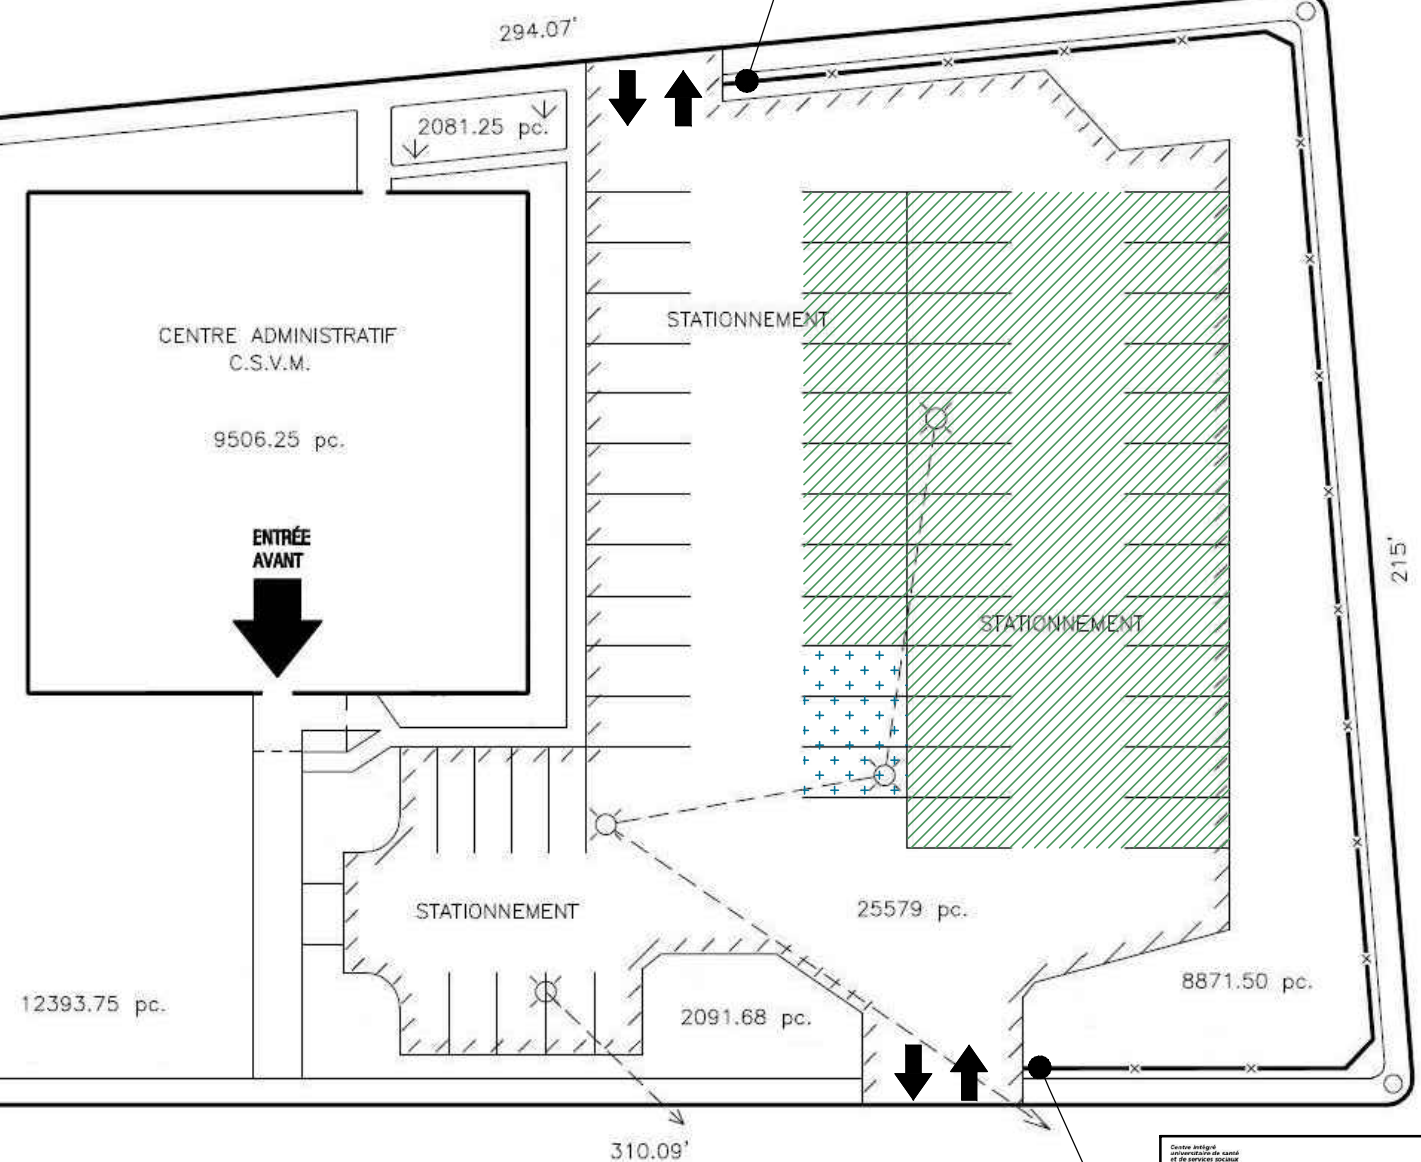

AVANT LE DÉBUT DES TRAVAUX L'ENTREPRENEUR DEVRA VÉRIFIER TOUTES LES DIMENSIONS ET TOUTES LES INFORMATIONS DONNÉES SUR CES DOCUMENTS QUI SONT SOUS SA RESPONSABILITÉ. LES EXIGENCES DU CODE NATIONAL DU BÂTIMENT ÉDITION 2005 SES RÉVISIONS ET SES DOCUMENTS CONNEXES, INCLUANT LES BULLETINS TECHNIQUES DES CONSTRUCTEURS, S'APPLIQUE A CE PROJET DE CONSTRUCTION ET CE, SELON LES RÈGLES DE L'ART.

Projet No: 150821-001-D	Dessine par: M.L	Verifier par: J.B	Echelle: NON À L'ÉCHELLE
Titre du dessin: C3SS - SHAWINIGAN-SUD 38 STATIONNEMENTS		Date: 06-OCT-2015	

2453, BOULEVARD DES HÊTRES,
 SHAWINIGAN, QC. G9N 3A4
 T: (819) 731-0499 F: (819) 731-0489
 WWW.EXBC.CA | INFO@EXBC.CA



Adresse du bâtiment :
 800, 6E AVENUE,
 SHAWINIGAN-SUD
 G99 5H1, QC

Centre intégré universitaire de santé et de services sociaux de la Mauricie-et-du-Centre-du-Québec
Québec