
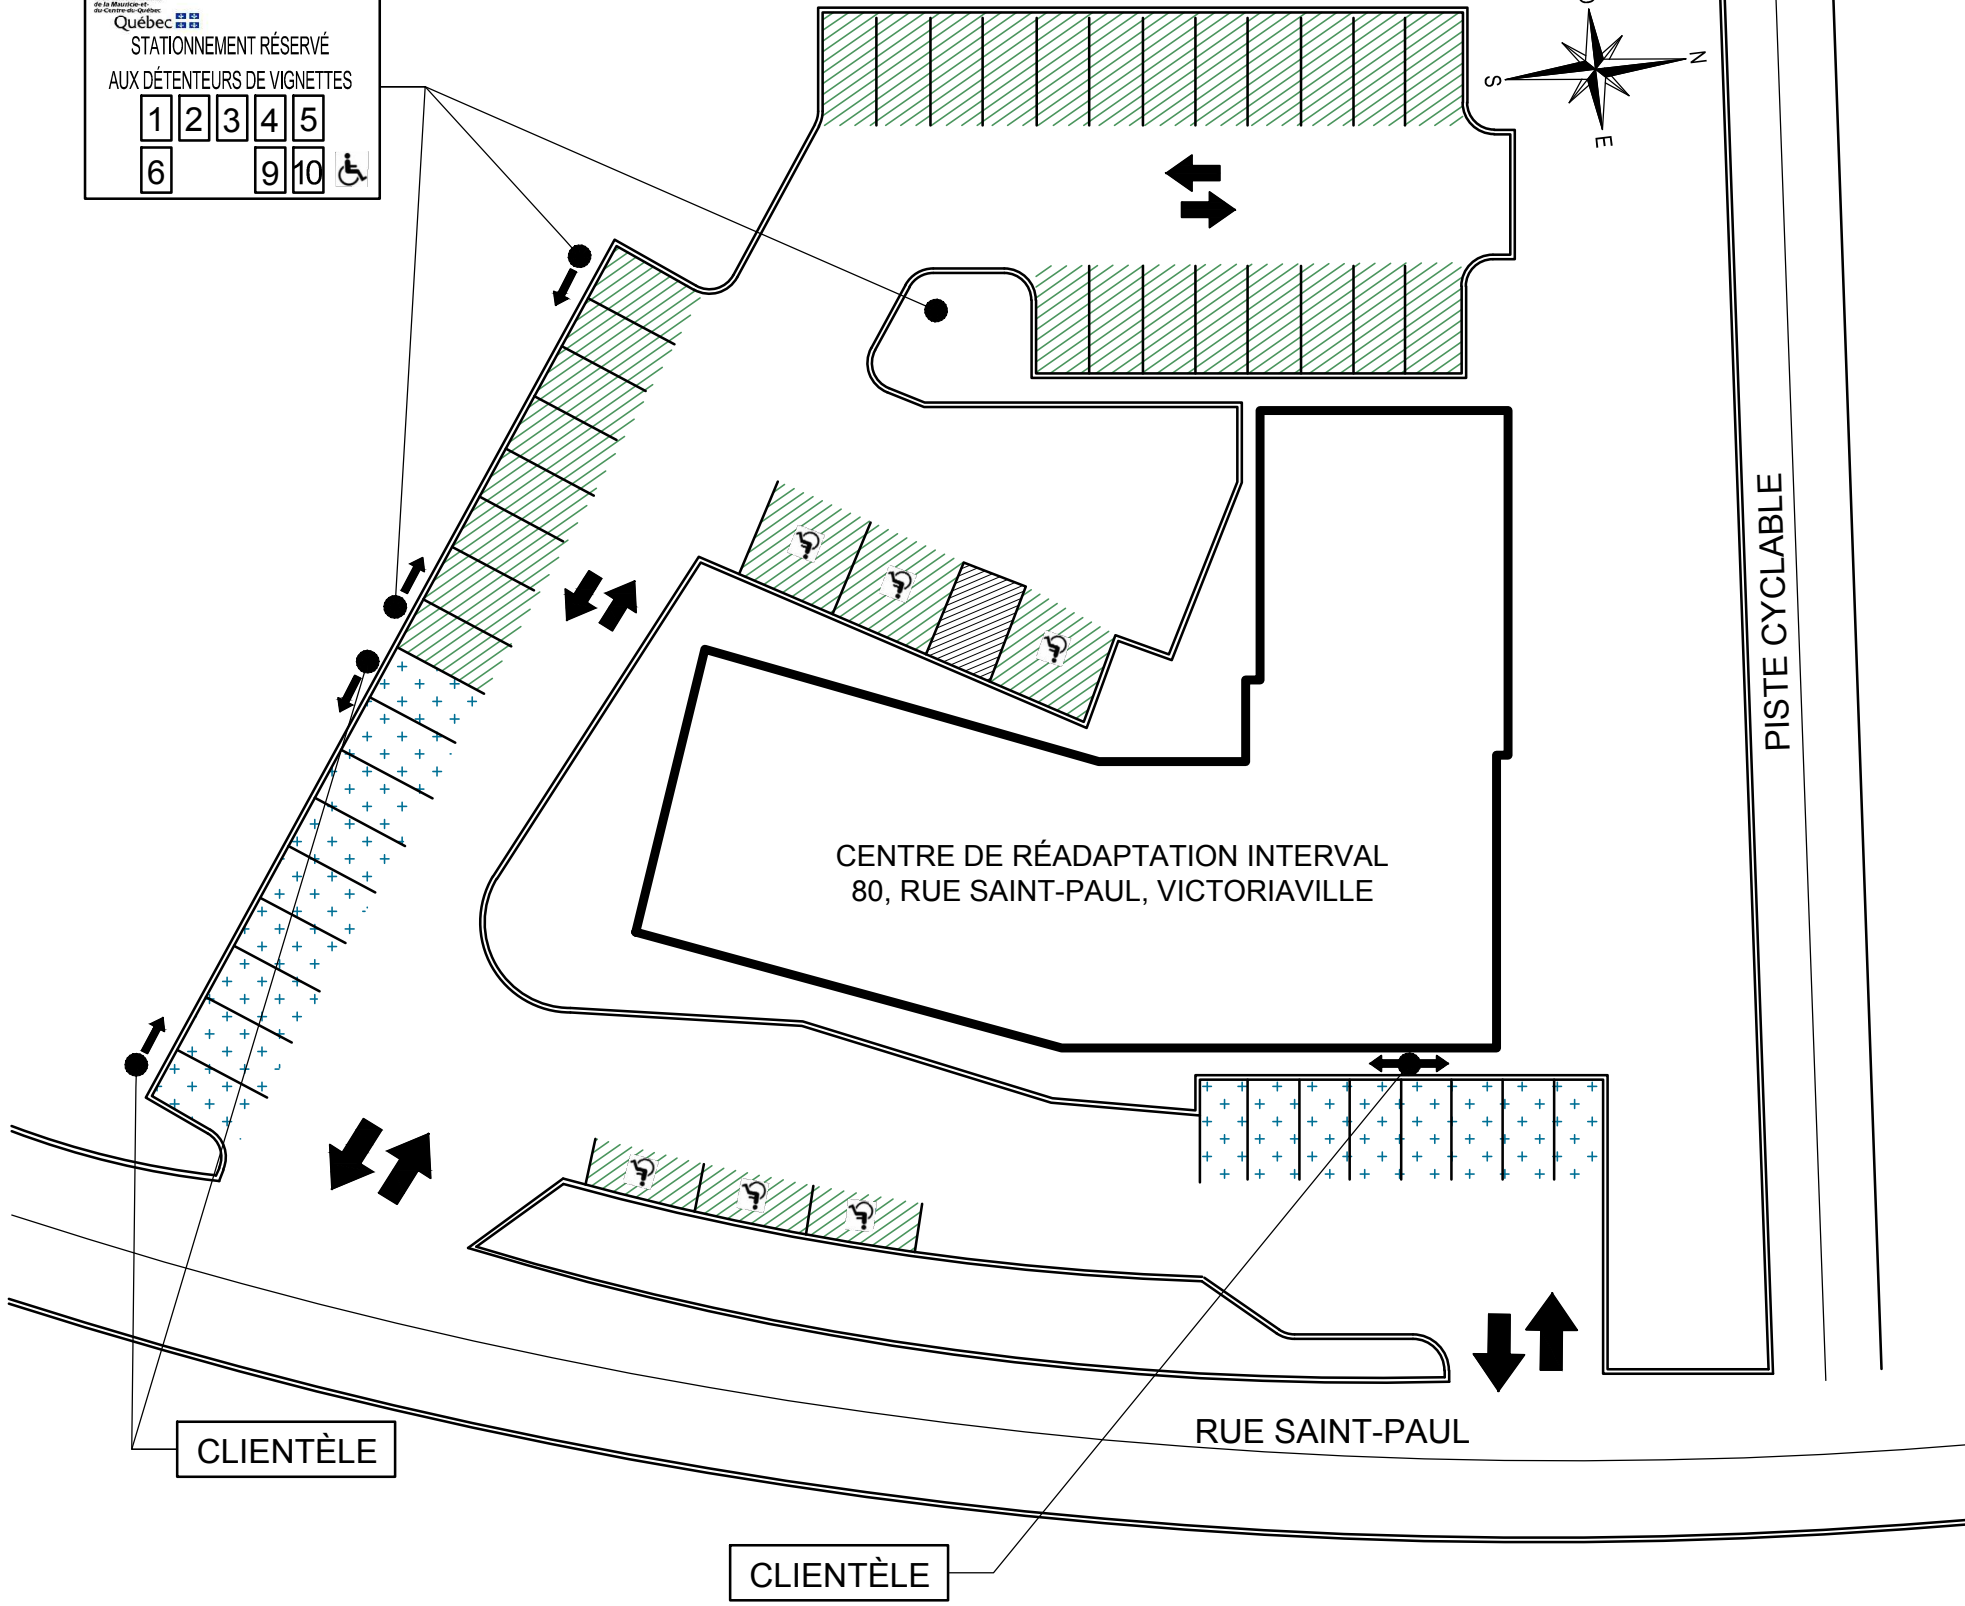


Québec
 STATIONNEMENT RÉSERVÉ
 AUX DÉTENEURS DE VIGNETTES
 1 2 3 4 5
 6 9 10

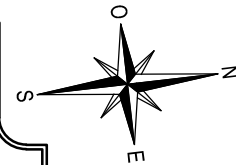

LÉGENDE

| COULEUR DE VIGNETTES | IDENTIFICATION | NUMÉRO SUR LA VIGNETTE |
|----------------------|---------------------|------------------------|
| ROUGE | MÉDECIN | 1 |
| BLEU | DIRECTEUR | 2 |
| GRIS | EMPLOYÉ | 3 |
| ORANGE | GESTIONNAIRE | 4 |
| GRIS | FOURNISSEUR | 5 |
| JAUNE | BÉNÉVOLE | 6 |
| JAUNE | FAMILLE CHSLD | 7 |
| JAUNE | | 8 |
| JAUNE | FLOTTE DE VÉHICULES | 9 |
| JAUNE | VIGNETTE TEMPORAIRE | 10 |

STATIONNEMENT RÉSERVÉ AUX
 DÉTENEURS DE VIGNETTE DU CIUSSS :

NOMBRE DE STATIONNEMENTS - CIUSSS : 34

STATIONNEMENT CLIENTÈLE :

NOMBRE DE STATIONNEMENTS - CLIENTÈLE : 17

CLIENTÈLE

CLIENTÈLE

Page No:
1/1

AVANT LE DÉBUT DES TRAVAUX L'ENTREPRENEUR DEVRA VÉRIFIER TOUTES LES DIMENSIONS ET TOUTES LES INFORMATIONS DONNÉES SUR CES DOCUMENTS QUI SONT SOUS SA RESPONSABILITÉ. LES EXIGENCES DU CODE NATIONAL DU BÂTIMENT ÉDITION 2005 SES RÉVISIONS ET SES DOCUMENTS CONNEXES, INCLUANT LES BULLETINS TECHNIQUES DES CONSTRUCTEURS, S'APPLIQUE A CE PROJET DE CONSTRUCTION ET CE, SELON LES RÈGLES DE L'ART.

| | | | |
|--|---------------------|----------------------|-----------------------------|
| Projet No: 150821-001-D | Dessine par: M.L | Verifier par: J.B | Echelle: NON À L'ÉCHELLE |
| Titre du dessin: CENTRE DE RÉADAPTATION INTERVAL ZONE DE STATIONNEMENT | | Date: 07-OCT-2015 | |

2453, BOULEVARD DES HÊTRES,
 SHAWINIGAN, QC. G9N 3A4
 T: (819) 731-0499 F: (819) 731-0489
 WWW.EXBC.CA | INFO@EXBC.CA

Adresse du bâtiment :
 80, RUE SAINT-PAUL,
 VICTORIAVILLE, QC, G6P 9C8

Centre intégré
 universitaire de santé
 et de services sociaux
 de la Mauricie-et-
 du-Centre-du-Québec