
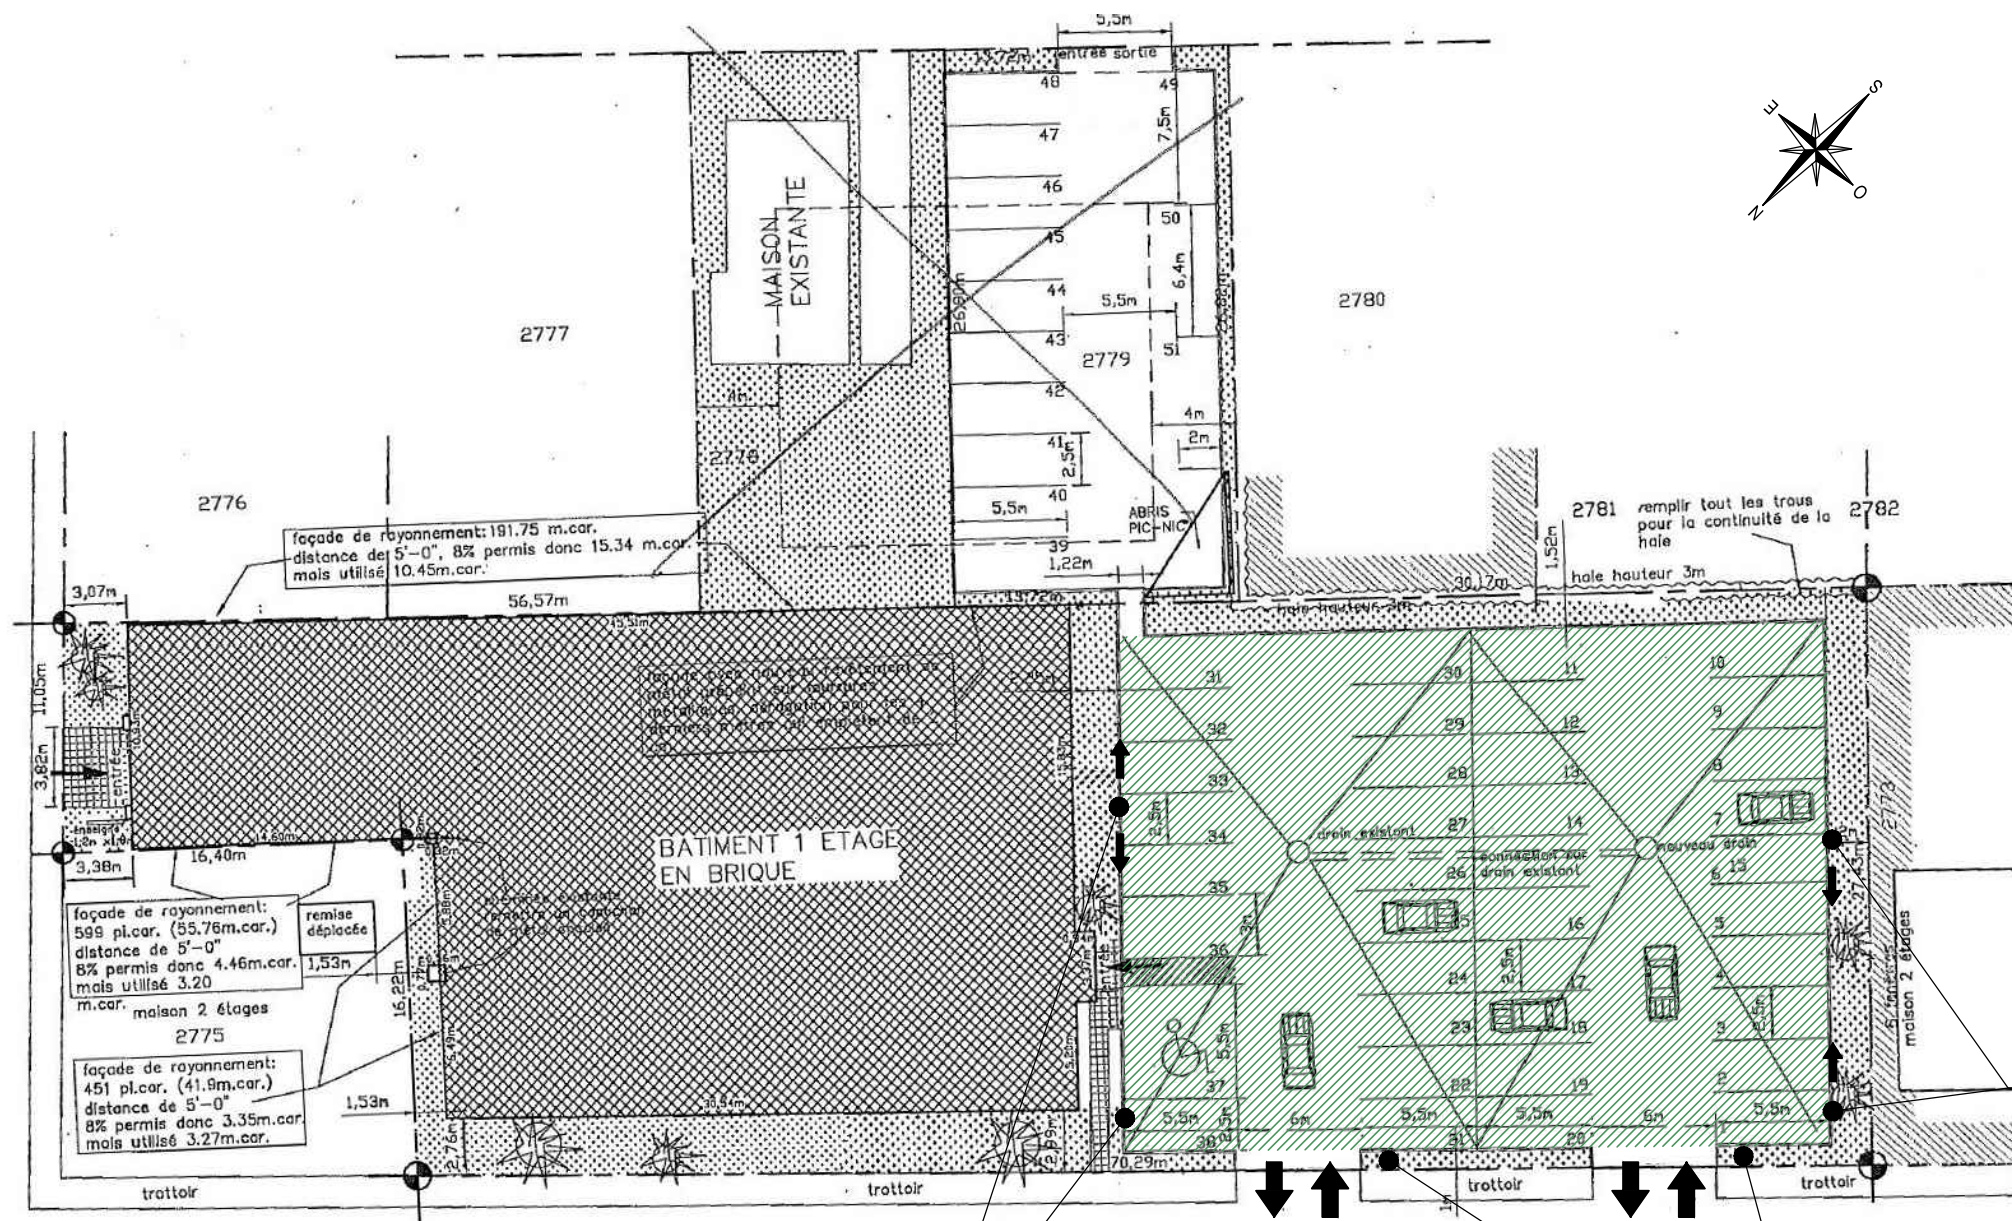


LÉGENDE

| COULEUR DE VIGNETTES | IDENTIFICATION | NUMÉRO SUR LA VIGNETTE |
|----------------------|---------------------|------------------------|
| ROUGE | MÉDECIN | 1 |
| BLEU | DIRECTEUR | 2 |
| GRIS | EMPLOYÉ | 3 |
| ORANGE | GESTIONNAIRE | 4 |
| GRIS | FOURNISSEUR | 5 |
| JAUNE | BÉNÉVOLE | 6 |
| JAUNE | FAMILLE CHSLD | 7 |
| JAUNE | FLOTTE DE VÉHICULES | 8 |
| JAUNE | VIGNETTE TEMPORAIRE | 10 |

STATIONNEMENT RÉSERVÉ AUX DÉTENTEURS DE VIGNETTE DU CIUSSS : 

NOMBRE DE STATIONNEMENTS - CIUSSS : 38



Québec
STATIONNEMENT RÉSERVÉ
AUX DÉTENTEURS DE VIGNETTES
1 9


Québec
STATIONNEMENT RÉSERVÉ
AUX DÉTENTEURS DE VIGNETTES
1 9

Québec
STATIONNEMENT RÉSERVÉ
AUX DÉTENTEURS DE VIGNETTES
1 2 3 4 5
6 8 9 10

AVANT LE DÉBUT DES TRAVAUX L'ENTREPRENEUR DEVRA VÉRIFIER TOUTES LES DIMENSIONS ET TOUTES LES INFORMATIONS DONNÉES SUR CES DOCUMENTS QUI SONT SOUS SA RESPONSABILITÉ. LES EXIGENCES DU CODE NATIONAL DU BÂTIMENT ÉDITION 2005 SES RÉVISIONS ET SES DOCUMENTS CONNEXES, INCLUANT LES BULLETINS TECHNIQUES DES CONSTRUCTEURS, S'APPLIQUE A CE PROJET DE CONSTRUCTION ET CE, SELON LES RÈGLES DE L'ART.

| | | | |
|--|---------------------|----------------------|-----------------------------|
| Projet No: 150821-001-D | Dessine par: M.L | Vérifier par: J.B | Echelle: NON À L'ÉCHELLE |
| Titre du dessin: CENTRE DE SERVICES VICTORIAVILLE GESTION DU STATIONNEMENT | | Date: 08-OCT-2015 | |

2453, BOULEVARD DES HÊTRES,
SHAWINIGAN, QC. G9N 3A4
T: (819) 731-0499 F: (819) 731-0489
WWW.EXBC.CA | INFO@EXBC.CA



Adresse du bâtiment :
38 RUE MONFETTE,
VICTORIAVILLE, QC G6P 1K2

Centre intégré
universitaire de santé
et de services sociaux
de la Mauricie-et-
du-Centre-du-Québec
Québec

