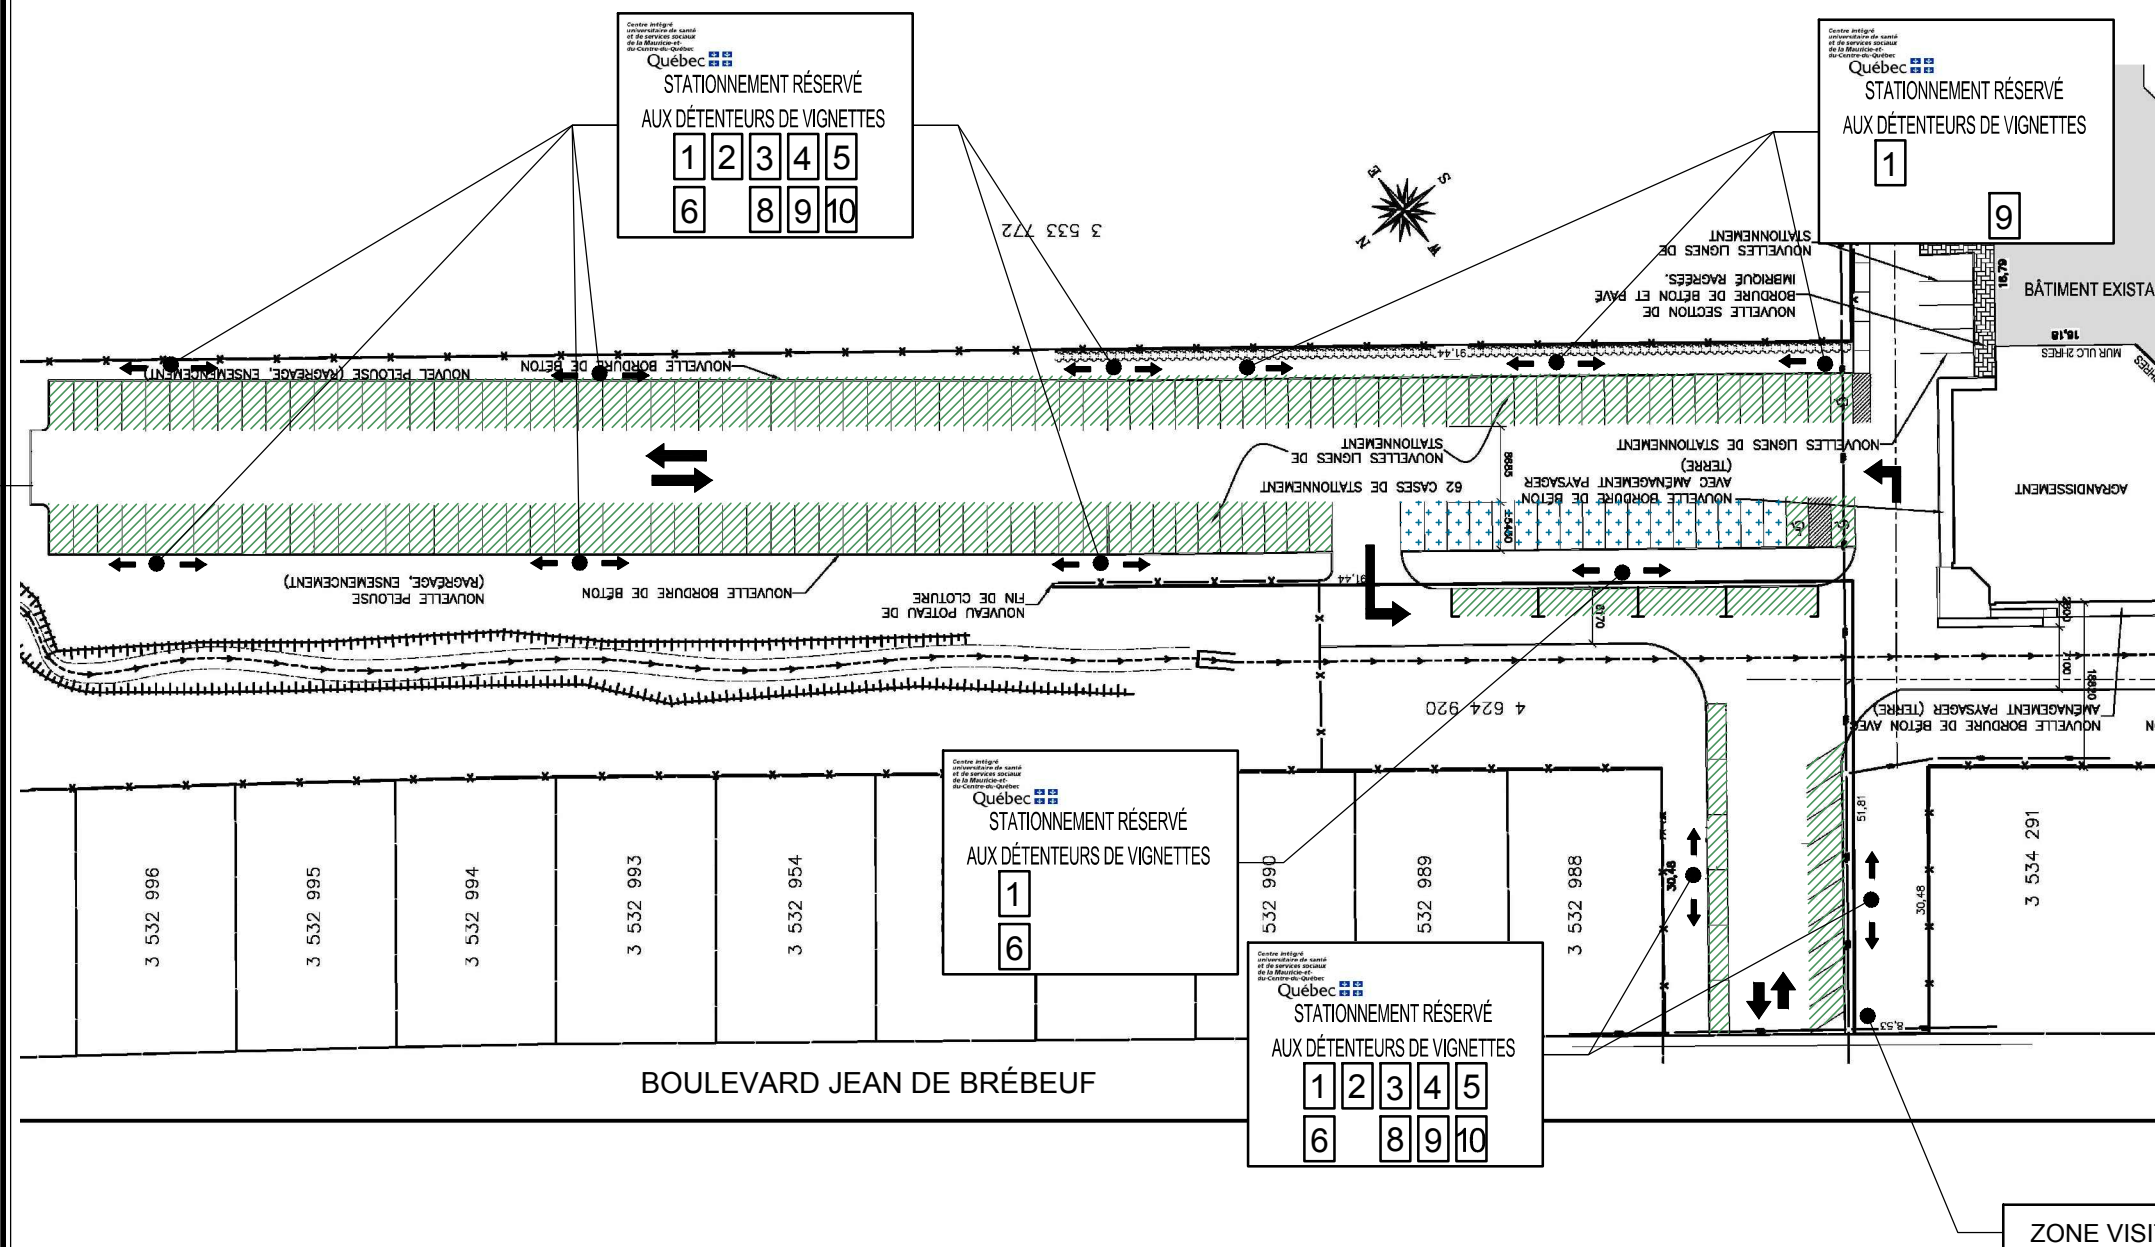

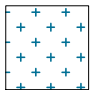


# LÉGENDE


COULEUR DE VIGNETTES	IDENTIFICATION	NUMÉRO SUR LA VIGNETTE
ROUGE	MÉDECIN	1
BLEU	DIRECTEUR	2
GRIS	EMPLOYÉ	3
ORANGE	GESTIONNAIRE	4
GRIS	FOURNISSEUR	5
JAUNE	BÉNÉVOLE	6
JAUNE	FAMILLE CHSLD	7
JAUNE	FLOTTE DE VÉHICULES	8
JAUNE	VIGNETTE TEMPORAIRE	10



STATIONNEMENT RÉSERVÉ AUX DÉTENEURS DE VIGNETTE DU CIUSSS :   
 NOMBRE DE STATIONNEMENTS - CIUSSS : 220

STATIONNEMENT VISITEUR :   
 NOMBRE DE STATIONNEMENTS - VISITEUR : 17


10 STALLES

  
 STATIONNEMENT RÉSERVÉ AUX DÉTENEURS DE VIGNETTES  
 1 2 3 4 5  
 6 8 9 10

AVANT LE DÉBUT DES TRAVAUX L'ENTREPRENEUR DEVRA VÉRIFIER TOUTES LES DIMENSIONS ET TOUTES LES INFORMATIONS DONNÉES SUR CES DOCUMENTS QUI SONT SOUS SA RESPONSABILITÉ. LES EXIGENCES DU CODE NATIONAL DU BÂTIMENT ÉDITION 2005 SES RÉVISIONS ET SES DOCUMENTS CONNEXES, INCLUANT LES BULLETINS TECHNIQUES DES CONSTRUCTEURS, S'APPLIQUE A CE PROJET DE CONSTRUCTION ET CE, SELON LES RÈGLES DE L'ART.

Projet No: 150821-001-D	Dessine par: M.L	Verifier par: J.B	Echelle: NON À L'ÉCHELLE
Titre du dessin: CENTRE DE RÉADAPTATION LAFOREST GESTION DU STATIONNEMENT		Date: 08-OCT-2015	

2453, BOULEVARD DES HÊTES,  
 SHAWINIGAN, QC. G9N 3A4  
 T: (819) 731-0499 F: (819) 731-0489  
 WWW.EXBC.CA | INFO@EXBC.CA



Adresse du bâtiment :  
 3100 BOULEVARD LEMIRE,  
 DRUMMONDVILLE, QC J2B

Centre intégré universitaire de santé et de services sociaux de la Mauricie-et-du-Centre-du-Québec

